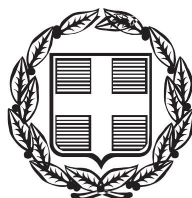


ΕΦΗΜΕΡΙΣ ΤΗΣ ΚΥΒΕΡΝΗΣΕΩΣ

ΤΗΣ ΕΛΛΗΝΙΚΗΣ ΔΗΜΟΚΡΑΤΙΑΣ

ΤΕΥΧΟΣ ΤΕΤΑΡΤΟ **Αρ. Φύλλου 347**

8 Ιουλίου 2013

ΑΠΟΦΑΣΕΙΣ

Αριθμ. 9737/97988

Καθορισμός των ορίων του αιγιαλού και δημιουργία ζώνης παραλίας στην θέση «ΠΑΛΙΟΥΡΑΚΙ» Προμυρίου, του Δήμου Νοτίου Πηλίου, Ν. Μαγνησίας.

Η ΓΕΝΙΚΗ ΓΡΑΜΜΑΤΕΑΣ ΑΠΟΚΕΝΤΡΩΜΕΝΗΣ ΔΙΟΙΚΗΣΗΣ ΘΕΣΣΑΛΙΑΣ - ΣΤΕΡΕΑΣ ΕΛΛΑΔΑΣ

Έχοντας υπόψη:

1. Τις διατάξεις του Ν.2971/2001 (ΦΕΚ 285/2001 τ. Α΄) "περί αιγιαλού και παραλίας και άλλες διατάξεις", όπως έχει τροποποιηθεί και ισχύει σήμερα.

2. Τις διατάξεις του Ν 3200/55 "περί διοικητικής αποκεντρώσεως, όπως αυτές τροποποιήθηκαν και ισχύουν σήμερα με τα Ν.Δ.532/70, Β.Δ.704/70, Β.Δ.705/70, Β.Δ.192/72, Π.Δ. 71/84, Π.Δ. 347/86, Ν.2026/92 και Π.Δ. 97/93.

3. Τις διατάξεις του Π.Δ.284/88 "περί οργανισμού Υπ. Οικονομικών".

4. Τις διατάξεις της παρ. 21 του άρθρου 46 του Ν.3220/2004 (Φ.Ε.Κ 15, Τ.Α΄/28/1/2004) "μέτρα αναπτυξιακής και κοινωνικής πολιτικής-αντικειμενοποίηση του φορολογικού ελέγχου και άλλες διατάξεις" δυνάμει των οποίων από 10/04/2004, αρμοδιότητες του Υπουργού Οικονομίας και Οικονομικών, οι οποίες ανήκαν ή είχαν μεταβιβαστεί στους Νομάρχες μέχρι την έναρξη λειτουργίας των Νομαρχιακών Αυτοδιοικήσεων και αφορούν θέματα του Υπουργείου Οικονομίας και Οικονομικών, που εξαιρέθηκαν από την κατάργηση με τις διατάξεις της παρ.2 του άρθρου 39 του Ν. 2218/1994, περιέρχονται στους Γενικούς Γραμματείς των Περιφερειών.

5. Την υπ' αριθμ. 1063649/790/Α0006/03-08-2004 απόφαση του Υπουργού Οικονομίας και Οικονομικών "περί καταγραφής και διοικητικής κωδικοποίησης των αρμοδιοτήτων σε θέματα Υπηρεσιών Υπουργείου Οικονομίας και Οικονομικών, που περιέρχονται στους Γενικούς Γραμματείς Περιφερειών κατά τις διατάξεις της παρ.21 του άρθρου 46 του Ν.3220/2004".

6. Τις διατάξεις του Ν.3852/2010 (Φ.Ε.Κ 87 τ.Α΄/07-06-2010) περί "νέας αρχιτεκτονικής της Αυτοδιοίκησης και της Αποκεντρωμένης Διοίκησης - Πρόγραμμα Καλλικράτης".

7. Τις διατάξεις της παρ.1 και 2 του άρθρου 6 του Ν.3852/2010, με τις οποίες συστάθηκαν ως ενιαίες αποκεντρωμένες μονάδες διοίκησης του Κράτους 7 Αποκεντρωμένες Διοικήσεις μεταξύ των οποίων και η Αποκεντρωμένη Διοίκηση Θεσσαλίας - Στερεάς Ελλάδας, η οποία εκτείνεται στα όρια των περιφερειών Θεσσαλίας και Στερεάς Ελλάδας, με έδρα την Λάρισα και για τα καθήκοντα των Γενικών Γραμματέων των Αποκεντρωμένων Διοικήσεων, εφαρμόζονται οι σχετικές διατάξεις του Ν. 2503/1997 (Φ.Ε.Κ 107 τ.Α΄).

8. Τις διατάξεις της παρ.1 του άρθρου 280 του Ν.3852/2010, σύμφωνα με τις οποίες οι Αποκεντρωμένες Διοικήσεις ασκούν τις αρμοδιότητες των κρατικών Περιφερειών, περιλαμβανομένων και εκείνων των αντίστοιχων συλλογικών οργάνων τους, όπως αυτές καθορίζονταν στον ιδρυτικό τους νόμο 2503/1997, καθώς και τους μεταγενέστερους ειδικούς νόμους και τις σχετικές κανονιστικές διατάξεις, όπως ισχύουν με εξαίρεση τις αρμοδιότητες που περιέρχονται με το άρθρο 186 του ιδίου νόμου, στις περιφέρειες.

9. Τις διατάξεις της παρ. 4 του άρθρου 283 του Ν.3852/2010, από την έναρξη λειτουργίας των αποκεντρωμένων διοικήσεων καταργούνται οι περιφέρειες που έχουν ιδρυθεί με τον Ν. 2503/1997 (Φ.Ε.Κ 107 τ.Α΄) και υπεισέρχονται αυτοδικαίως από την έναρξη λειτουργίας τους και χωρίς άλλη διατύπωση σε όλα τα δικαιώματα και τις υποχρεώσεις των καταργούμενων περιφερειών συμπεριλαμβανομένων και των διεθνών τους συνεργασιών κατά τον λόγο συμμετοχής τους σ' αυτές.

10. Το υπ' αριθμ. Δ6Α 102271 ΕΞ 2011/10-02-2011 έγγραφο του Υπ. Οικονομικών, σύμφωνα με το οποίο οι αρμοδιότητες του Υπουργού Οικονομικών, που περιήλθαν στους Γενικούς Γραμματείς των Περιφερειών (του Ν.2503/1997, Φ.Ε.Κ 107 τ.Α΄), σύμφωνα με τις διατάξεις της παρ.21 του άρθρου 46 του Ν.3220/2004 (Φ.Ε.Κ 15, τ.Α΄) και καταγράφονται στην υπ' αριθμ. 1063649/790/Α0006/03-08-2004 απόφαση του Υπουργού Οικονομίας και Οικονομικών, και ασκούνται, από 01/01/2011, από τον Γενικό Γραμματέα της Αποκεντρωμένης Διοίκησης.

11. Τις διατάξεις του Π.Δ. 138/2010 (Φ.Ε.Κ 231/τ.Α΄/27-12-2010) "περί οργανισμού Αποκεντρωμένης Διοίκησης Θεσσαλίας - Στερεάς Ελλάδας".

12. Την από 08/12/2011 έκθεση της κατά το άρθρο 3 του Ν. 2971/2001 (ΦΕΚ 285/τ.Α΄/19-12-2001) αρμοδίας επιτροπής καθορισμού των ορίων αιγιαλού και παραλίας, για τον καθορισμό των ορίων του αιγιαλού και δημιουργία ζώνης παραλίας στην θέση «ΠΑΛΙΟΥΡΑΚΙ» Προμυρίου, του Δήμου Νοτίου Πηλίου, Ν. Μαγνησίας.

13. Το από τον Νοέμβριο 2011, με κλίμακα 1:500, τοπογραφικό και υψομετρικό διάγραμμα αποτελούμενο από δύο (2) πινακίδες που συντάχθηκε από τον Τοπογράφο Μηχανικό, Κυριάκο Χατζηευφραιμίδη, και το οποίο ελέγχθηκε και θεωρήθηκε για την ακρίβεια της αποτύπωσης στις 08/12/2011 από την Τοπογράφο Μηχανικό της Κτηματικής Υπηρεσίας Ν. Μαγνησίας Μαργαρίτα Στάμου.

14. Το με αριθμ. πρωτ. 1840/26-07-2011 έγγραφο της Κτηματικής Υπηρεσίας Ν. Μαγνησίας προς το Γ.Ε.ΕΘ.Α, για την σύμφωνη ή μη γνώμη του, σύμφωνα με το άρθρο 113 του Ν.3978/2011, καθώς και το με αριθμ. πρωτ. Φ.119/204730/Σ.4912/25-11-2011 έγγραφο του Γ.Ε.ΕΘ.Α με το οποίο μας γνωρίζει ότι δεν έχει αντίρρηση για την συνέχιση της διαδικασίας καθορισμού των ορίων του αιγιαλού - παραλίας στην θέση «ΠΑΛΙΟΥΡΑΚΙ» Προμυρίου, του Δήμου Νοτίου Πηλίου, Ν. Μαγνησίας.

15. Το με αριθμ. πρωτ. 1884/22-05-2013 έγγραφο της Κτηματικής Υπηρεσίας Ν. Μαγνησίας, με το οποίο ζητείται η έκδοση απόφασης, αποφασίζουμε:

Επικυρώνουμε την από 08/12/2011 έκθεση της κατά το άρθρο 3 του Ν. 2971/2001 (ΦΕΚ 285/τ.Α΄/19-12-2001) αρμοδίας επιτροπής καθορισμού των ορίων αιγιαλού και παραλίας, για τον καθορισμό των ορίων του αιγιαλού και δημιουργία ζώνης παραλίας στην θέση «ΠΑΛΙΟΥΡΑΚΙ» Προμυρίου, του Δήμου Νοτίου Πηλίου, Ν. Μαγνησίας

Το από τον Νοέμβριο 2011, με κλίμακα 1:500, τοπογραφικό και υψομετρικό διάγραμμα αποτελούμενο από δύο (2) πινακίδες που συντάχθηκε από τον Τοπογράφο Μηχανικό, Κυριάκο Χατζηευφραιμίδη, και το οποίο ελέγχθηκε και θεωρήθηκε για την ακρίβεια της αποτύπωσης στις 08/12/2011 από την Τοπογράφο Μηχανικό της Κτηματικής Υπηρεσίας Ν. Μαγνησίας Μαργαρίτα Στάμου.

Στο τοπογραφικό διάγραμμα καθορίστηκε από την αρμόδια Επιτροπή όπως πιο πάνω αναφέρεται:

- Η οριογραμμή του αιγιαλού με κόκκινη συνεχή πολυγωνική γραμμή με στοιχεία 1,2,3,.... έως και 29, της οποίας οι κορυφές εξασφαλίζονται με συντεταγμένες του Κρατικού Τριγωνομετρικού Δικτύου.
- Την οριογραμμή της παραλίας με κίτρινη συνεχή πολυγωνική γραμμή με στοιχεία 1΄,2΄,3΄, ... 19΄,20΄,22΄,23΄, έως και 29΄, για την εξυπηρέτηση των σκοπών του άρθρου 1, παρ. 2, του Ν. 2971/2001, της οποίας οι πλευρές είναι παράλληλες της γραμμής αιγιαλού σε απόσταση σταθερή 15,00 μ.

Η Επιτροπή διαπίστωσε ότι δεν υπάρχει παλιός αιγιαλός.

Η ισχύς της απόφασης αυτής αρχίζει με την δημοσίευσή της στην Εφημερίδα της Κυβερνήσεως.

Η απόφαση αυτή μαζί με την έκθεση και το τοπογραφικό διάγραμμα που προαναφέραμε, να δημοσιευθούν στην Εφημερίδα της Κυβερνήσεως.

Λάρισα, 19 Ιουνίου 2013

Η Γενική Γραμματέας
Αποκεντρωμένης Διοίκησης
ΚΑΛΛΙΟΠΗ ΓΕΡΑΚΟΥΔΗ

ΕΚΘΕΣΗ

Επιτροπής καθορισμού των ορίων αιγιαλού, παραλίας, παλαιού αιγιαλού σύμφωνα με τα άρθρα 3, 4 του Ν. 2971/2001 και 5 όπως αντικαταστάθηκε με το άρθ. 113 του Ν. 3978/2011 στη θέση «ΠΑΛΙΟΥΡΑΚΙ» Προμυρίου Δήμου Νοτίου Πηλίου Ν. Μαγνησίας.

Στο Βόλο σήμερα την 8-12-2011 οι υπογεγραμμένοι :

1. ΤΡΑΧΑΝΑΤΖΗ ΜΑΡΙΑ, προϊσταμένη της Κτηματικής Υπηρεσίας Ν. Μαγνησίας, ως πρόεδρος.
2. ΓΑΝΩΤΗΣ ΚΩΝΣΤΑΝΤΙΝΟΣ Λιμενάρχης Βόλου ως μέλος.
3. ΣΤΑΜΟΥ ΜΑΡΓΑΡΙΤΑ, τοπογράφος μηχανικός της Κτηματικής Υπηρεσίας ως μέλος,

Ο υπάλληλος της Περιφερειακής Ενότητας Μαγνησίας και Σποράδων, αν και προσκλήθηκε νόμιμα δεν προσήλθε,

Ο διευθυντής Δ/νσης Περιβάλλοντος Χωρικού Σχεδιασμού Αποκεντρωμένης Διοίκησης Θεσσαλίας-Στερεάς Ελλάδας, αν και προσκλήθηκε νόμιμα δεν προσήλθε, που αποτελούμε την επιτροπή καθορισμού των ορίων αιγιαλού, παραλίας και παλαιού αιγιαλού, σύμφωνα με τα άρθρα 3, 4 του Ν. 2971/ 2001 (Φ.Ε.Κ. 285/Α/19-12-2001) και 5, το οποίο αντικαταστάθηκε με το άρθρο 113 του Ν. 3978/2011 ΦΕΚ 137/Α/16-6-2011, και της αριθμ. πρωτ. 3287/19803/17-3-2011 απόφασης, όπως αυτή τροποποιήθηκε με την αριθ. πρωτ. 17893/1090086/22-9-2011 απόφαση της Γεν. Γραμματέας Αποκεντρωμένης Διοίκησης Θεσσαλίας - Στερεάς Ελλάδας, μετά από αυτοψία στην παραπάνω περιοχή στις 8-12-2011 ύστερα από πρόσκληση του Προέδρου της επιτροπής με το υπ' αριθμ. 3318/ 1-12-2011 έγγραφο, αφού λάβαμε υπόψη:

1. Την από 16-5-2011 αίτηση του Κρουσιανιωτάκη Γεώργιου με την οποία ζητείται ο καθορισμός του αιγιαλού και της παραλίας στην παραπάνω περιοχή,
2. Τις διατάξεις του Νόμου 2971/2001 (Φ.Ε.Κ. 285/Α΄/ 19-12-2001) και ειδικότερα τα άρθρα 4,5,6,7,8, και 9.
3. Το τοπογραφικό και υψομετρικό διάγραμμα της παραπάνω περιοχής με κλίμακα 1:500, που συντάχθηκε τον Νοέμβριο 2011 από τον τοπογράφο μηχανικό Κυριάκο Χατζηευφραιμίδη σε δύο (2) πινακίδες και ελέγχθηκε και θεωρήθηκε ως προς την αποτύπωση από την Μαργαρίτα Στάμου, τοπογράφο μηχανικό της Κτηματικής Υπηρεσίας Ν. Μαγνησίας στις 8-12-2011.
4. Την αντίληψη που σχηματίστηκε λαμβάνοντας υπόψη, ύστερα από αυτοψία τις φυσικές και λοιπές ενδείξεις που επηρεάζουν το πλάτος του αιγιαλού και της παραλίας και ειδικότερα: Αφού λάβαμε υπόψη α) Τη γεωμορφολογία του εδάφους για την οποία αναλυτικά αναφέρεται ότι: 1) Η μορφολογία της ακτής συνίσταται από βραχώδη πρανή με απότομες κλίσεις, εκτός του τμήματος μεταξύ των κορυφών 13-15 του αιγιαλού όπου η μορφολογία της ακτής συνίσταται από χαλαρά ιζήματα (άμμος) που έχει προκύψει από την αποσάθρωσηδιάβρωση των μητρικών πετρωμάτων της ακτής.

2) Της ακτής συνέχονται εκτάσεις λοφώδεις. Με έδαφος γαιώδες. Εκτός σχεδίου. Αδόμητες.

3) Το φυσικό όριο βλάστησης συνίσταται από θαμνώδη φυσική βλάστηση. Τεχνητή δενδρώδη βλάστηση.

β) Το γεγονός ότι στη περιοχή δεν εντοπίστηκαν παράκτιοι φυσικοί πόροι. γ) Τα πορίσματα από την εκτίμηση των μετεωρολογικών στοιχείων της περιοχής, ήτοι το γεγονός ότι η περιοχή δεν προσβάλλεται από ισχυ-

ρούς ανέμους γιατί είναι προστατευμένη λόγω του ότι βρίσκεται απέναντι από τη νήσο Σκιάθο και προσβάλλεται κυρίως από ΒΑ και ΝΑ ανέμους μικρής εντάσεως.

δ) Τη μορφολογία του πυθμένα ο οποίος συνίσταται από αμμώδη σύσταση. Μεγάλα βάθη κοντά στην ακτή.

ε) Τον τομέα ανάπτυξης κυματισμού σε σχέση με το μέτωπο της ακτής ότι δηλαδή πρόκειται για ακτή με μικρό ανάπτυγμα πελάγους.

στ) Την μη ύπαρξη τεχνικών έργων στη περιοχή.

ζ) Την μη ύπαρξη εγκεκριμένων χωροταξικών κατευθύνσεων και χρήσεων γης που επηρεάζουν την παράκτια ζώνη.

η) Την μη ύπαρξη καταγεγραμμένων δημόσιων κτημάτων αρμοδιότητας υπουργείου Οικονομικών που να βρίσκονται σε άμεση γειτνίαση με την παράκτια ζώνη. Η επιτροπή επιφυλάσσεται για την τυχόν ύπαρξη άλλων δημοσίων εκτάσεων που δεν ανήκουν στην αρμοδιότητα των μελών της.

θ) Ότι δεν υφίσταται Κτηματολόγιο.

ι) Την μη ύπαρξη ευπαθών οικοσυστημάτων και προστατευόμενων περιοχών.

5. Την υπ' αριθμ. 1054083/4914/Β0010/23-10-03 Απόφαση Υπουργού Οικονομίας και Οικονομικών (ΦΕΚ 1225/Δ΄/19-11-03), με την οποία καθορίστηκαν οι γραμμές αιγιαλού και παραλίας στην όμορη προς βορρά περιοχή.

6. Την υπ' αριθμ. 3089/15-4-05 Απόφαση του Γεν. Γραμματέα Περιφέρειας Θεσσαλίας (ΦΕΚ 472/Δ΄/5-5-05) με την οποία καθορίστηκαν οι γραμμές αιγιαλού και παραλίας στην όμορη προς νότο περιοχή, αποφασίζουμε:

Καθορίζουμε στο παραπάνω τοπογραφικό διάγραμμα:


1. Την οριογραμμή του αιγιαλού με κόκκινη συνεχή πολυγωνική γραμμή 1,2,3, ... έως και 29, της οποίας οι κορυφές εξασφαλίζονται με συντεταγμένες του κρατικού τριγωνομετρικού δικτύου.

2. Την οριογραμμή της παραλίας για την εξυπηρέτηση των σκοπών του άρθρου 1 § 2 του Ν. 2971/2001 με κίτρινη συνεχή πολυγωνική γραμμή Γ,2΄,3΄,...19΄, 20΄, 22΄, 23΄, ... έως και 29΄, της οποίας οι πλευρές είναι παράλληλες της γραμμής αιγιαλού σε απόσταση σταθερή 15,00 μ.

3. Αποφαινόμαστε ότι δεν υπάρχει παλαιός αιγιαλός.

Η Επιτροπή

Η Πρόεδρος	Τα Μέλη
ΜΑΡΙΑ ΤΡΑΧΑΝΑΤΖΗ	ΚΩΝΣΤΑΝΤΙΝΟΣ ΓΑΝΩΤΗΣ
	ΜΑΡΓΑΡΙΤΑ ΣΤΑΜΟΥ

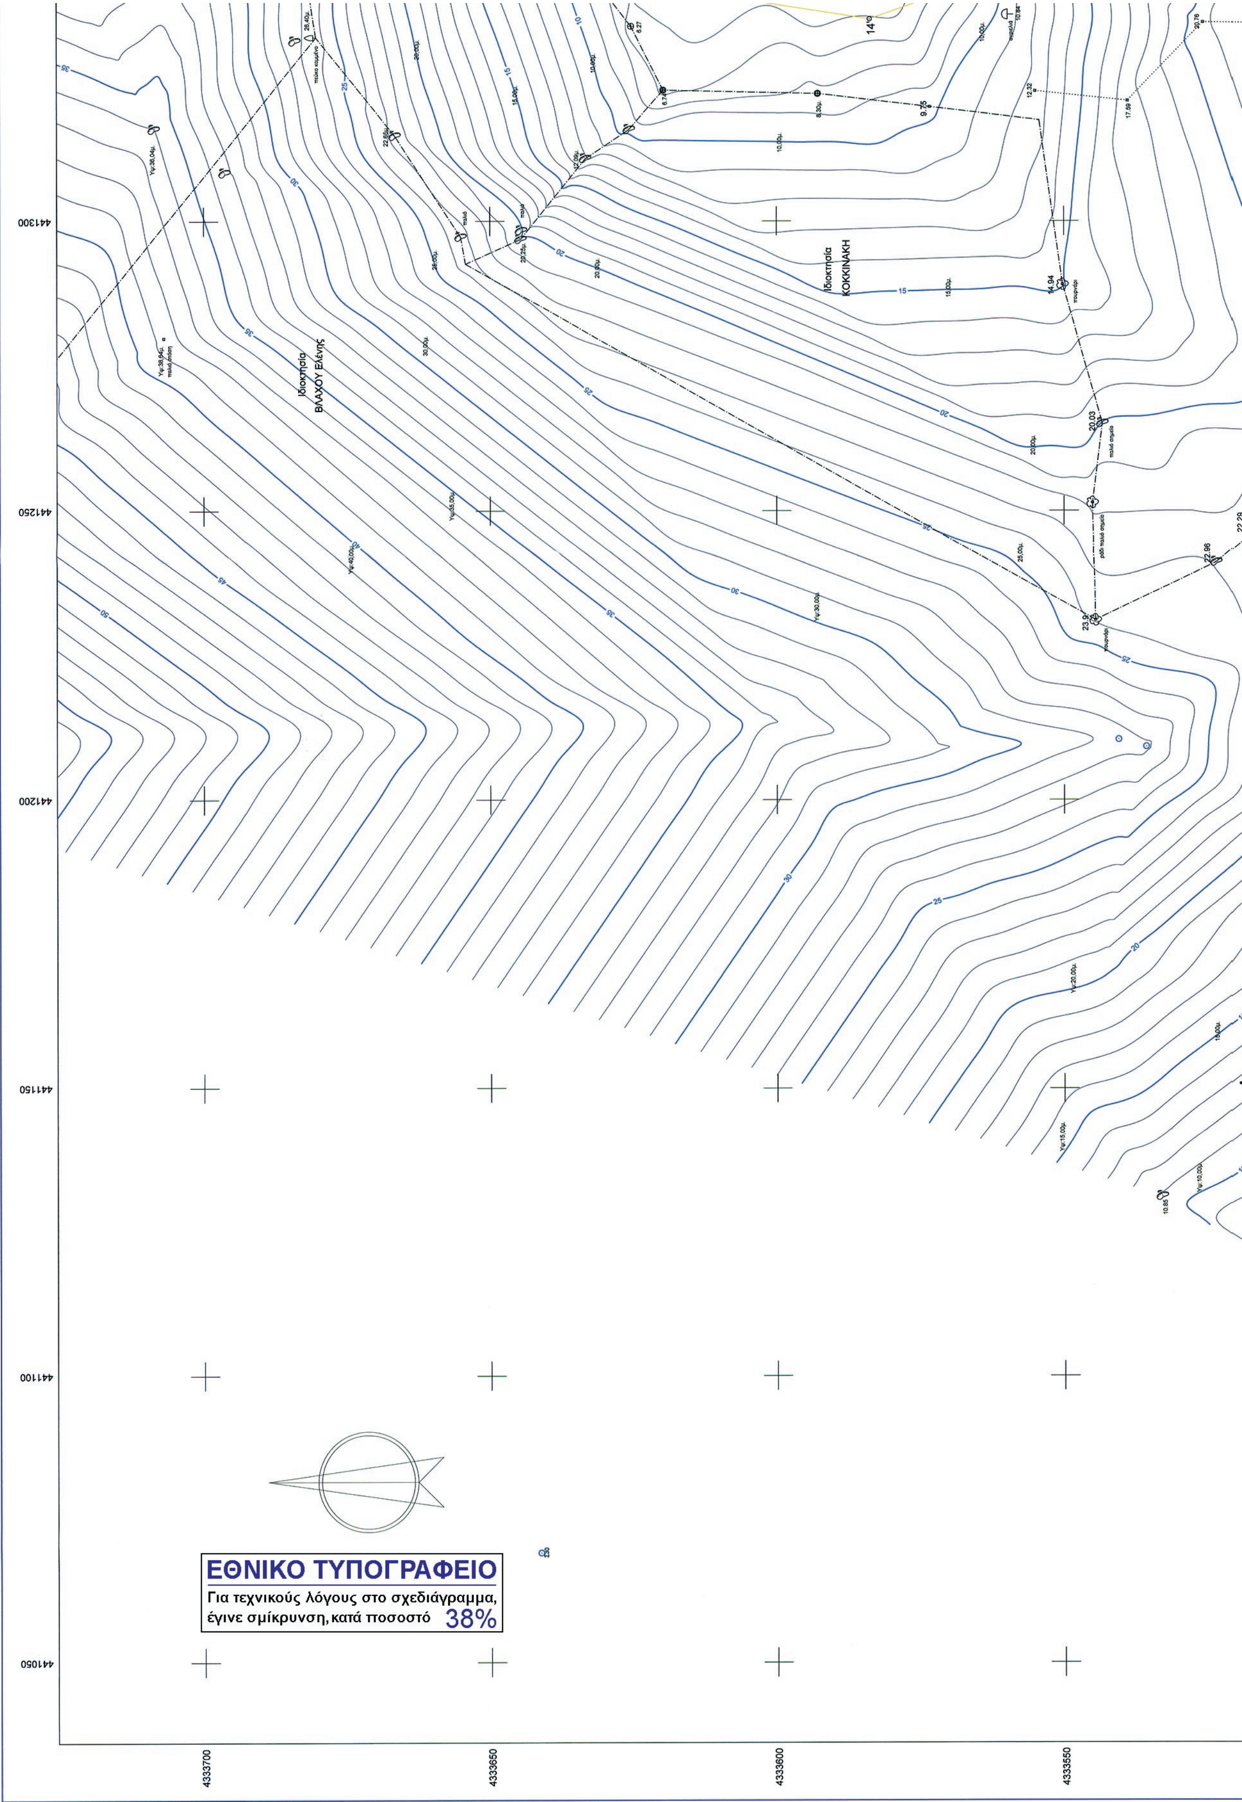
Ιδιοκτησία
ΚΟΚΚΙΝΑΚΗ
Ιδιοκτησία
ΒΛΑΧΟΥ Ελένης
441300
441250
441200
441150
441100
441050
4333700
4333650
4333600
4333550
ΕΘΝΙΚΟ ΤΥΠΟΓΡΑΦΕΙΟ
Για τεχνικούς λόγους στο σχεδιάγραμμα,
έγινε σμίκρυνση, κατά ποσοστό 38%

441350
441400
441450
441500

4333700
4333650
4333600
4333550

Ιδιοκτησία
ΚΩΝΣΤΑΝΤΙΝΑΚΗ

γραμμή παραλίας

γραμμή αιγιαλού

όριο βλάστησης

αμμώδες έδαφος

Θάλασσα
(Αιγαίο Πέλαγος)

Θάλασσα
(Αιγαίο Πέλαγος)

Συντεταγμένες Κορυφών Αιγιαλού


Σημείο	X (m)	Y (m)	Σημείο	X (m)	Y (m)	Σημείο	X (m)	Y (m)
9	441427.370	4333707.650	10	441436.820	4333675.690	11	441395.610	4333637.060
12	441369.680	4333634.280	13	441356.720	4333626.470	14	441350.320	4333585.140
15	441357.740	4333564.090	16	441372.780	4333534.970	17	441393.630	4333519.600
18	441427.430	4333496.300	19	441429.280	4333488.360	20	441472.140	4333473.020
21	441472.410	4333459.260	22	441414.530	4333428.300	23	441403.090	4333392.050
24	441347.520	4333383.590	25	441291.500	4333377.630	26	441251.680	4333390.860
27	441200.150	4333419.310	28	441177.000	4333441.390	29	441157.710	4333465.050

Συντεταγμένες Κορυφών Παραλίας

Σημείο	X (m)	Y (m)	Σημείο	X (m)	Y (m)	Σημείο	X (m)	Y (m)
9'	441412,135	4333706,275	10'	441419,813	4333680,307	11'	441389,016	4333651,439
12'	441364,781	4333648,841	13'	441342,970	4333635,697	14'	441334,920	4333583,709
15'	441343,937	4333558,127	16'	441361,060	4333524,974	17'	441384,921	4333507,385
18'	441414,138	4333487,244	19'	441416,527	4333476,993	20'	441450,816	4333464,720
22'	441402,065	4333438,644	23'	441391,597	4333405,473	24'	441345,597	4333398,470
25'	441293,145	4333392,890	26'	441257,721	4333404,659	27'	441209,099	4333431,504
28'	441188,032	4333451,596	29'	441164,077	4333480,979			

Συντεταγμένες Τριγωνομετρικού & Στάσεων Εξάρτησης

Σημείο	X (m)	Y (m)	H (m)	Σημείο	X (m)	Y (m)	H (m)
Τ27	440874,644	4334388,622	214.191	Σ1	441285,951	4333472,240	25.393
Σ3	441462,230	4333475,074	6.416	Σ4	441446,758	4333687,985	7.740
Σ5	441447,642	4333671,279	5.105	Σ7	441637,592	4333881,672	2.641
Σ8	440994,851	4333912,130	177.859	Σ9	441210,425	4333540,553	28.637
Σ10	441209,182	4333535,771	28.229	Σ30	441069,131	4333641,385	61.212

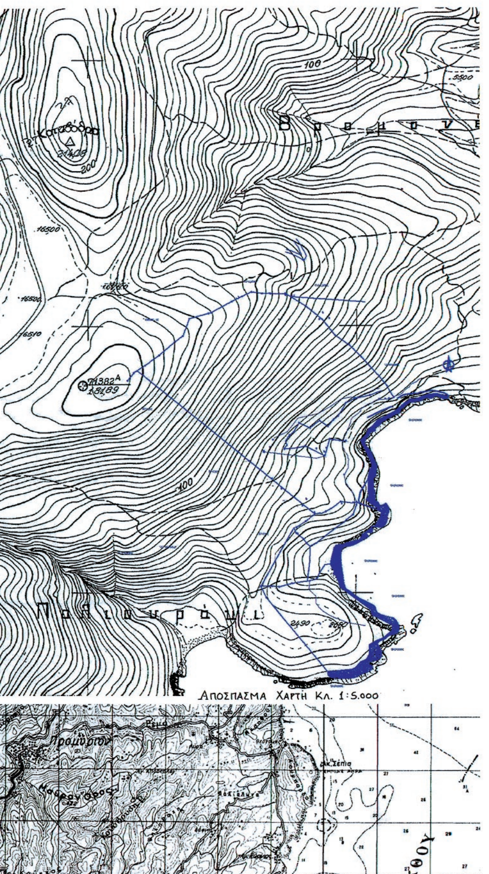

Καθορισμός Αιγιαλού στη θέση "Κάτεργο"
Δ.Ε. Σπηλιάδος (ΦΕΚ 472/Δ'/05-05-2005)

Θάλασσα
(Αιγαίο Πέλαγος)

Ιδιοκτησία
ΒΛΑΧΟΥ Ελένης

γραμμή αιγιαλού


γραμμή παραλίας

όριο βλάστησης

Αμμοχαλικώδες έδαφος

441300
441250
441200
441150
441100
441050

4333500
4333450
4333400
4333350

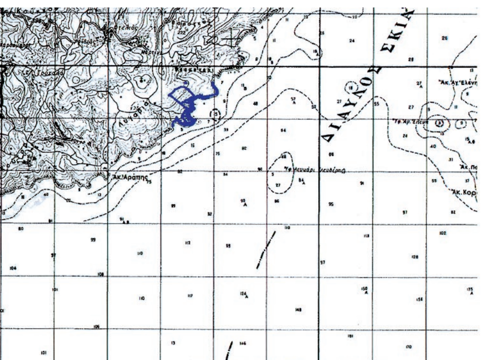

ΥΠΟΥΡΓΕΙΟ ΟΙΚΟΝΟΜΙΚΩΝ
ΚΤΗΜΑΤΙΚΗ ΥΠΗΡΕΣΙΑ ΜΑΓΝΗΣΙΑΣ

ΤΟΠΟΓΡΑΦΙΚΟ ΔΙΑΓΡΑΜΜΑ
ΚΑΘΟΡΙΣΜΟΥ ΟΡΙΟΓΡΑΜΜΩΝ ΑΙΓΙΑΛΟΥ ΚΑΙ ΠΑΡΑΛΙΑΣ

ΠΕΡΙΟΧΗ : "ΠΑΛΙΟΥΡΑΚΙ" ΠΡΟΜΥΡΙΟΥ
ΔΗΜΟΣ : ΝΟΤΙΟΥ ΠΗΛΙΟΥ
ΝΟΜΟΣ : ΜΑΓΝΗΣΙΑΣ
ΦΕΚ :

ΕΝΔΙΑΦΕΡΟΜΕΝΟΣ : ΚΡΟΥΣΙΑΝΙΩΤΑΚΗΣ ΓΕΩΡΓΙΟΣ
ΚΟΤΣΙΡΗΣ ΛΑΜΠΡΟΣ-ΚΟΤΣΙΡΗ ΒΑΣΙΛΙΚΗ
ΞΑΝΘΑΚΗΣ ΔΗΜΗΤΡΙΟΣ


ΑΝΑΔΟΧΟΣ ΜΕΛΕΤΗΣ ΧΑΤΖΗΕΥΦΡΑΙΜΙΔΗΣ ΚΥΡΙΑΚΟΣ ΤΟΠΟΓΡΑΦΟΣ ΜΗΧΑΝΙΚΟΣ	Ο ΣΥΝΤΑΞΑΣ ΧΑΤΖΗΕΥΦΡΑΙΜΙΔΗΣ ΚΥΡΙΑΚΟΣ ΤΟΠΟΓΡΑΦΟΣ ΜΗΧΑΝΙΚΟΣ
ΣΦΡΑΓΙΔΑ-ΥΠΟΓΡΑΦΗ	ΣΦΡΑΓΙΔΑ-ΥΠΟΓΡΑΦΗ ΧΑΤΖΗΕΥΦΡΑΙΜΙΔΗΣ ΚΥΡΙΑΚΟΣ ΔΙΠΛ. ΑΓΡΟΝ.-ΤΟΠΟΓΡΑΦΟΣ ΜΗΧ/ΚΟΣ Ε.Μ.Π. ΑΡ. ΜΗΤΡΩΟΥ Τ.Ε.Ε. 47555 ΣΟΛΩΝΟΣ 2 - ΒΟΛΟΣ ΑΦΜ: 040394353 • ΔΟΥ: ΒΟΛΟΥ
ΥΠΟΜΝΗΜΑ ΕΠΙΤΡΟΠΗΣ ΟΡΙΩΝ ΑΙΓΙΑΛΟΥ ΚΑΙ ΠΑΡΑΛΙΑΣ Κόκκινη γραμμή - οριογραμμή Αιγιαλού Κίτρινη γραμμή - οριογραμμή Παραλίας Το παρόν τοπογραφικό διάγραμμα συνοδεύει την απο 08-12-2011 Εκθεση της Επιτροπής επανακαθορισμού ορίων Αιγιαλού και Παραλίας. Οι κορυφογραμμές εξασφαλίζονται όπως σημειώνεται στο διάγραμμα απο συντ/νες του Κρατικού Δικτύου Ε.Γ.Σ.Α. '87. Καθορίζεται Ζώνη Παραλίας πλάτους	ΘΕΩΡΗΘΗΚΕ ΓΙΑ ΤΗΝ ΑΚΡΙΒΕΙΑ ΤΗΣ ΑΠΟΤΥΠΩΣΗΣ Βόλος 08-12-2011 ΕΛΛΗΝΙΚΗ ΔΗΜΟΚΡΑΤΙΑ Μαργαρίτα Γ. Στάμου Τοπογράφος Μηχανικός
Η ΕΠΙΤΡΟΠΗ Ο ΠΡΟΕΔΡΟΣ ΠΡΟΪΣΤΑΜΕΝΟΣ ΤΗΣ ΚΤΗΜΑΤΙΚΗΣ ΥΠΗΡΕΣΙΑΣ ΜΑΓΝΗΣΙΑΣ ΤΡΑΧΑΝΑΤΖΗ ΕΜ. ΜΑΡΙΑ ΕΦΟΡΙΑΚΟΣ ΠΕ/Α' ΤΑ ΜΕΛΗ 1.ΛΙΜΕΝΑΡΧΗΣ ΒΟΛΟΥ ΓΑΝΩΤΗΣ Κων/νος ΑΝΤΙΠΛΟΙΑΡΧΟΣ Λ.Σ. 2.Ο ΜΗΧΑΝΙΚΟΣ ΤΗΣ Κ.Υ. Μαργαρίτα Γ. Στάμου Τοπογράφος Μηχανικός 3.Ο Δ/ΝΤΗΣ ΠΕΡΙΒΑΛΛΟΝΤΟΣ ΠΕΡΙΦΕΡΕΙΑΣ ΘΕΣΣΑΛΙΑΣ 4.Ο Δ/ΝΤΗΣ ΠΕΡΙΒΑΛΛΟΝΤΟΣ ΧΩΡ. ΣΧΕΔ. ΑΠΟΚΕΝΤΡΩΜΕΝΗΣ ΔΙΟΙΚΗΣΗΣ ΘΕΣΣΑΛΙΑΣ - ΣΤΕΡΕΑΣ ΕΛΛΑΔΟΣ 5.	ΤΡΙΓΩΝΟΜΕΤΡΙΚΗ ΕΞΑΡΤΗΣΗ ΚΡΑΤΙΚΟ ΔΙΚΤΥΟ ΥΨΟΜΕΤΡΙΚΗ ΑΦΕΤΗΡΙΑ ΜΕΣΗ ΣΤΑΘΜΗ ΘΑΛΑΣΣΑΣ ΜΕΘΟΔΟΣ ΑΠΟΤΥΠΩΣΗΣ ΤΑΧΥΜΕΤΡΙΚΗ - GPS ΧΡΟΝΟΛΟΓΙΑ ΑΠΟΤΥΠΩΣΗΣ ΝΟΕΜΒΡΙΟΣ 2011 ΚΛΙΜΑΚΑ 1:500 Ισοδιάσταση 1.00 m Προβολικό σύστημα Ε.Γ.Σ.Α. '87 Αριθμός σχεδίου Π1 ΔΙΑΝΟΜΗ ΠΙΝΑΚΙΔΩΝ Π2 Π1

Θάλασσα
(Αιγαίο Πέλαγος)

Θάλασσα
(Αιγαίο Πέλαγος)

γραμμή αιγιαλού
γραμμή παραλίας
όριο βλάστησης

4333500 4333450 4333400 4333350
441350 441400 441450 441500

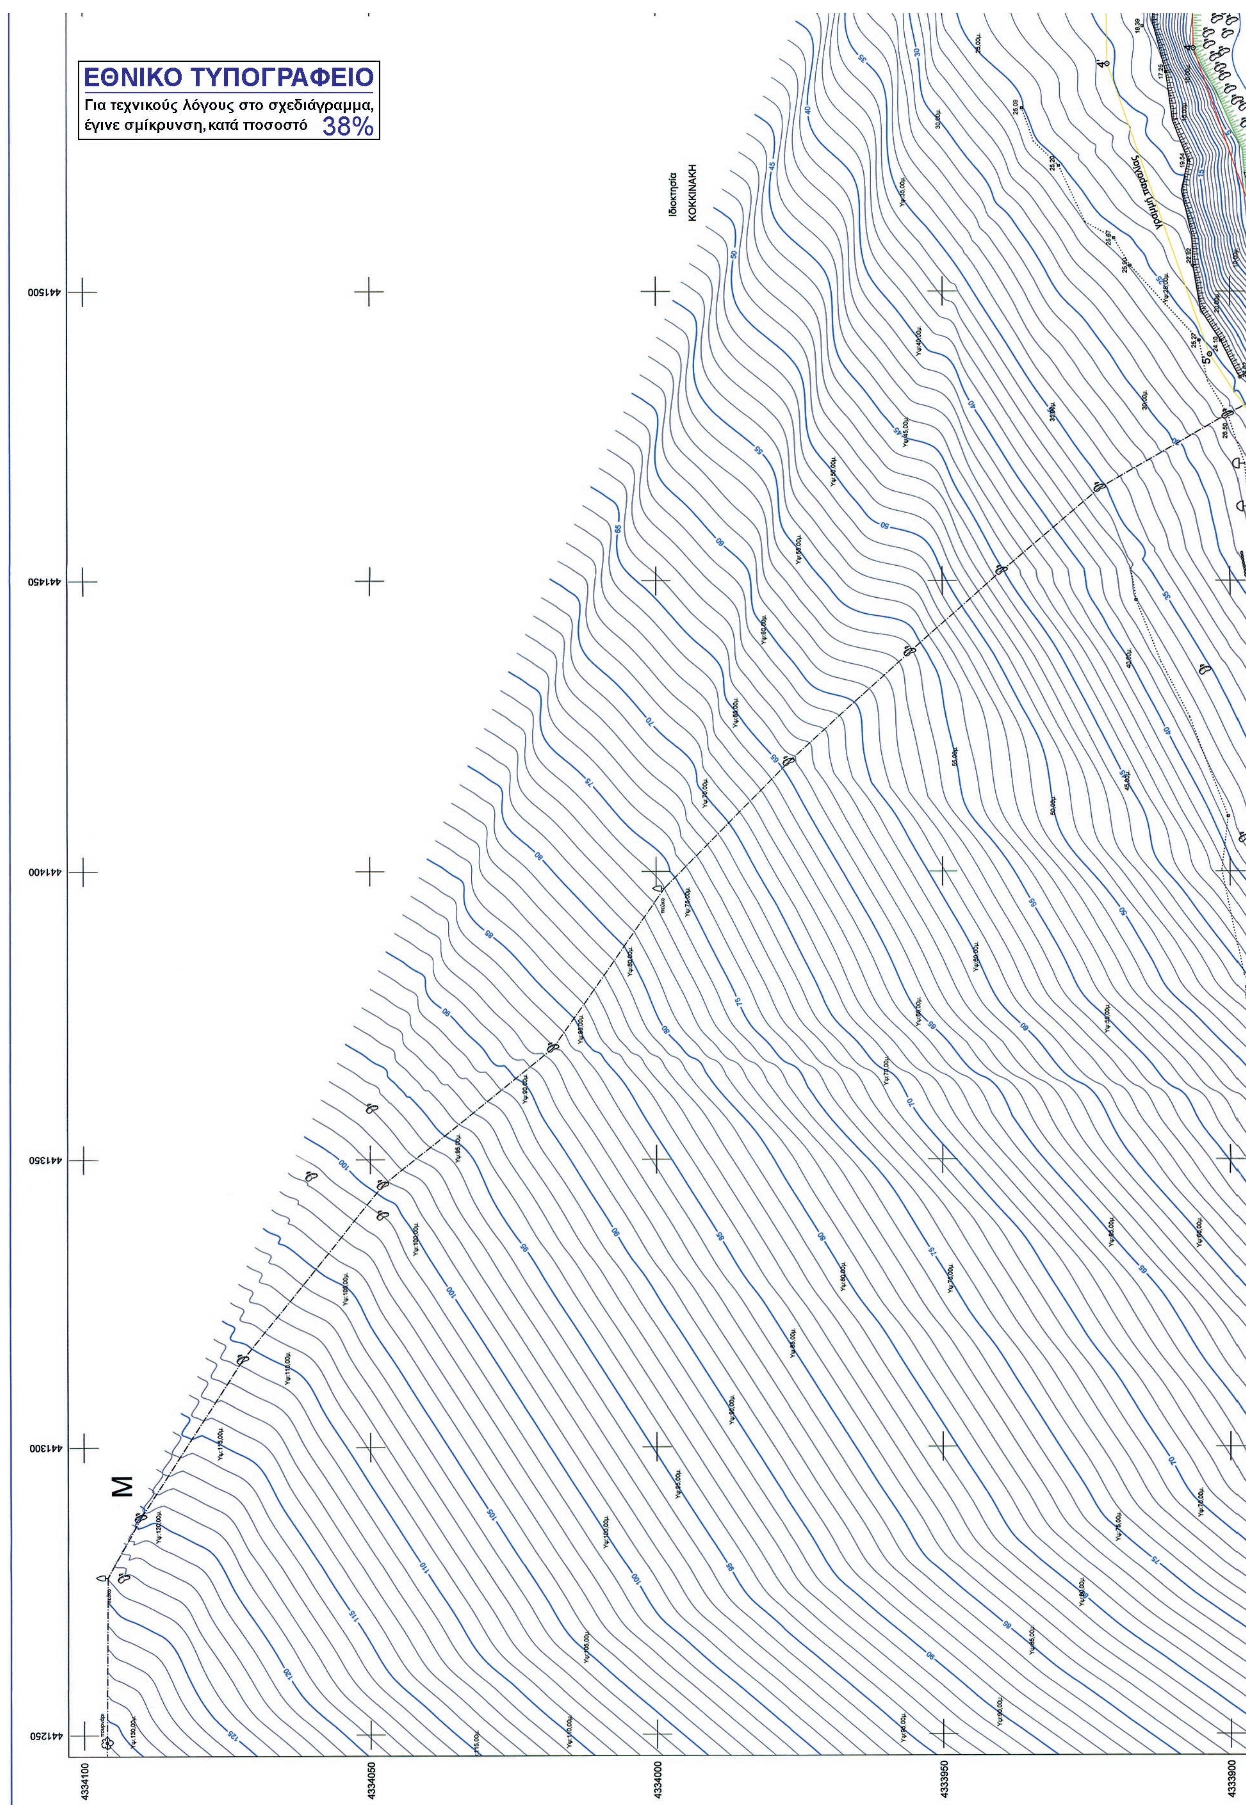
ΕΘΝΙΚΟ ΤΥΠΟΓΡΑΦΕΙΟ
Για τεχνικούς λόγους στο σχεδιάγραμμα, έγινε σμίκρυνση, κατά ποσοστό 38%
Ιδιοκτησία
ΚΟΚΚΙΝΑΚΗ
M
441500
441450
441400
441350
441300
441250
4334100
4334050
4334000
4333950
4333900

Συντεταγμένες Κορυφών Αιγιαλού


Σημείο	X (m)	Y (m)	Σημείο	X (m)	Y (m)	Σημείο	X (m)	Y (m)
1	441624.032	4333899.222	2	441600.720	4333895.900	3	441558.970	4333906.560
4	441541.880	4333906.330	5	441495.820	4333890.000	6	441448.730	4333858.780
7	441414.860	4333821.740	8	441434.170	4333770.670	9	441427.370	4333707.650

Συντεταγμένες Κορυφών Παραλίας

Σημείο	X (m)	Y (m)	Σημείο	X (m)	Y (m)	Σημείο	X (m)	Y (m)
1'	441621,004	4333913,913	2'	441601,549	4333911,170	3'	441560,755	4333921,585
4'	441539,202	4333921,295	5'	441489,069	4333903,521	6'	441438,905	4333870,263
7'	441397,569	4333825,059	8'	441418,872	4333768,717	9'	441412,135	4333706,275

Συντεταγμένες Τριγωνομετρικού & Στάσεων Εξάρτησης


Σημείο	X (m)	Y (m)	H (m)	Σημείο	X (m)	Y (m)	H (m)
T27	440874,644	4334388,622	214.191	Σ1	441285,951	4333472,240	25.393
Σ3	441462,230	4333475,074	6.416	Σ4	441446,758	4333687,985	7.740
Σ5	441447,642	4333671,279	5.105	Σ7	441637,592	4333881,672	2.641
Σ8	440994,851	4333912,130	177.859	Σ9	441210,425	4333540,553	28.637
Σ10	441209,182	4333535,771	28.229	Σ30	441069,131	4333641,385	61.212

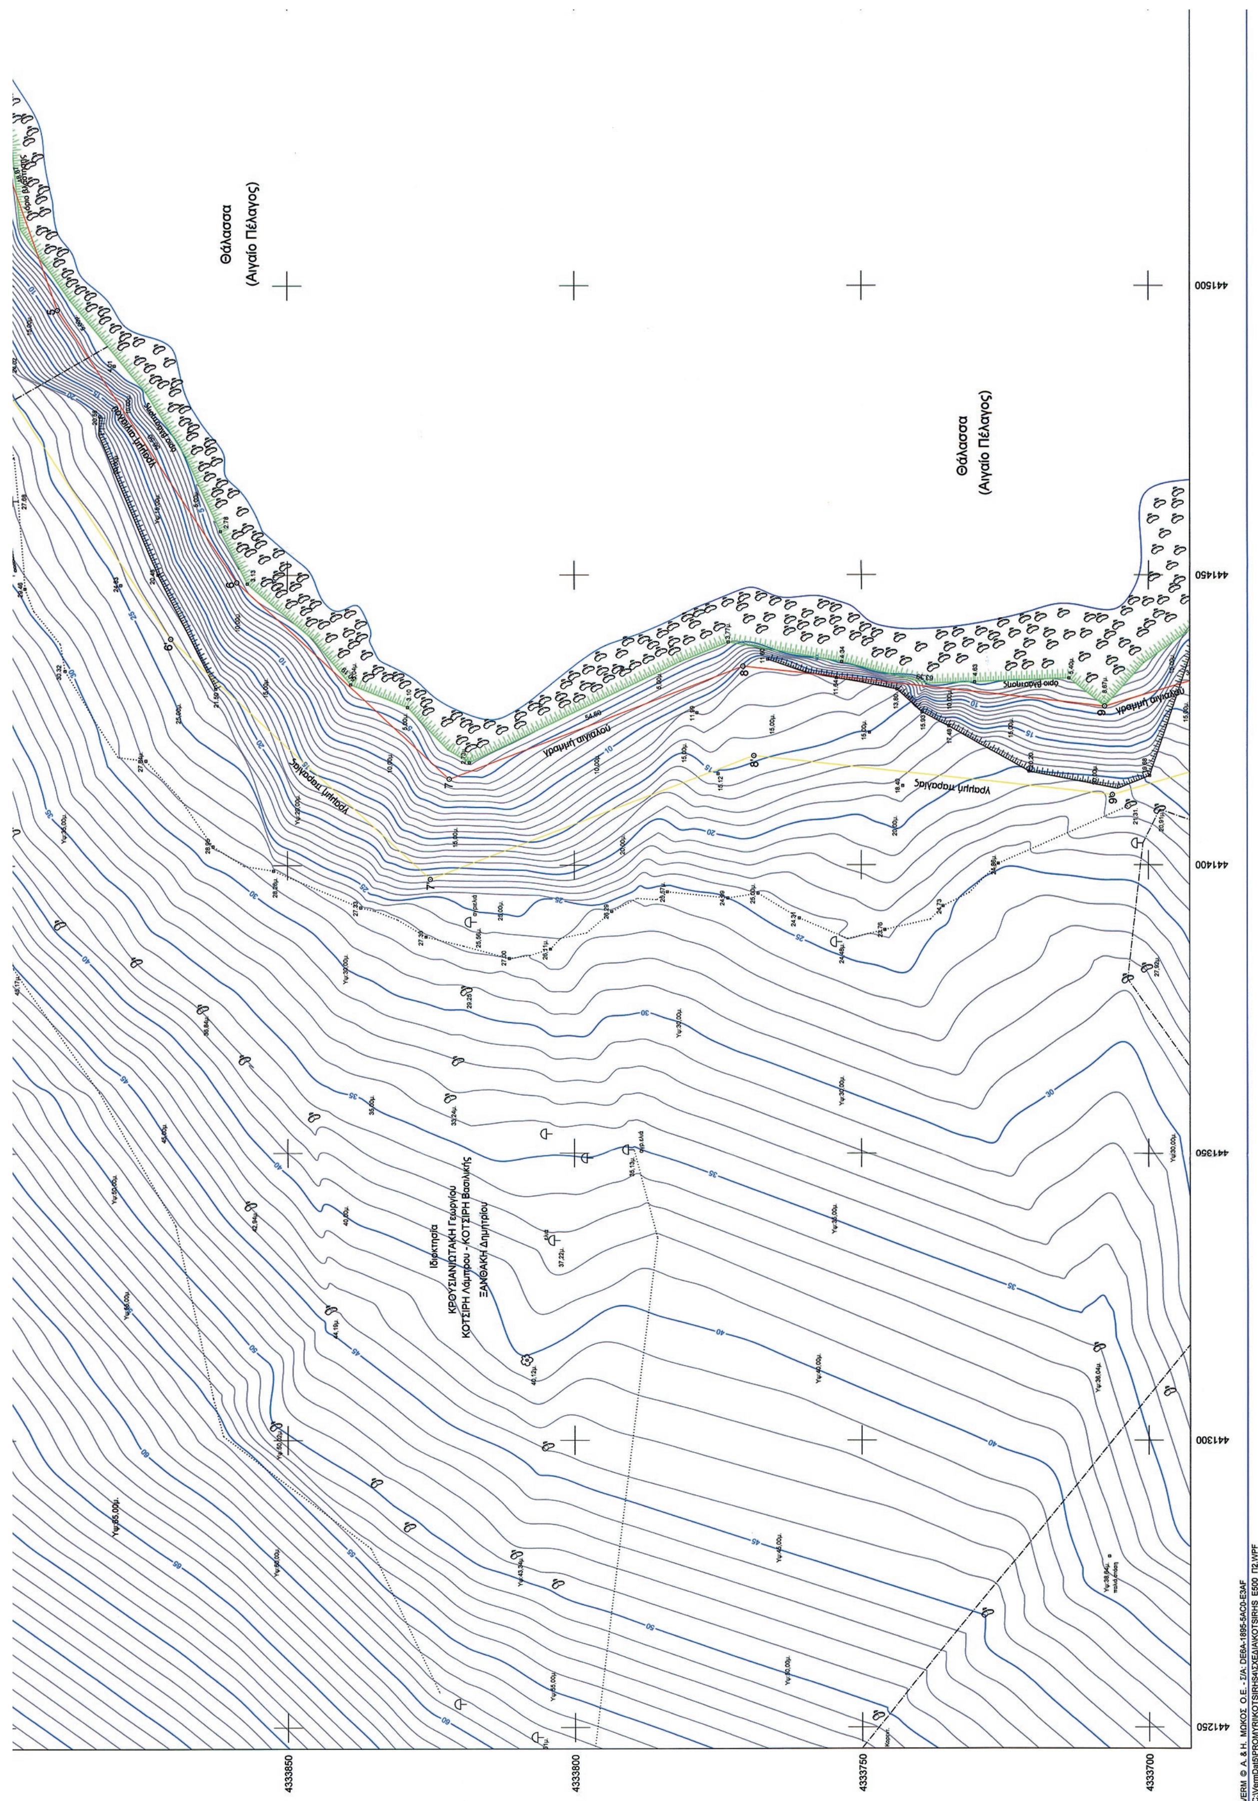
Θάλασσα
(Αιγαίο Πέλαγος)
Θάλασσα
(Αιγαίο Πέλαγος)
γραμμή αιγιαλού
γραμμή παραλίας
Ιδιοκτησία
ΚΡΟΥΣΙΑΝΙΩΤΑΚΗ Γεωργίου
ΚΟΤΣΙΡΗ Λάμπρου - ΚΟΤΣΙΡΗ Βασιλικής
ΞΑΝΘΑΚΗ Δημητρίου
441500
441450
441400
441350
441300
441250
4333850
4333800
4333750
4333700

Θάλασσα
(Αιγαίο Πέλαγος)

4333850
4333800
4333750
4333700

441550
441600
441650
441700

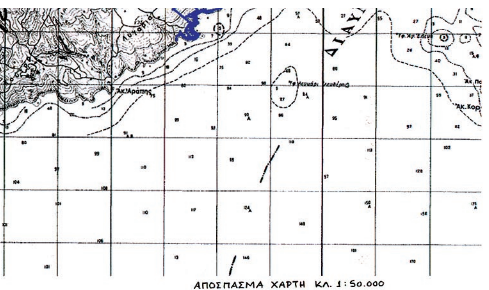

ΥΠΟΥΡΓΕΙΟ ΟΙΚΟΝΟΜΙΚΩΝ
ΚΤΗΜΑΤΙΚΗ ΥΠΗΡΕΣΙΑ ΜΑΓΝΗΣΙΑΣ

ΤΟΠΟΓΡΑΦΙΚΟ ΔΙΑΓΡΑΜΜΑ
ΚΑΘΟΡΙΣΜΟΥ ΟΡΙΟΓΡΑΜΜΩΝ ΑΙΓΙΑΛΟΥ ΚΑΙ ΠΑΡΑΛΙΑΣ

ΠΕΡΙΟΧΗ : "ΠΑΛΙΟΥΡΑΚΙ" ΠΡΟΜΥΡΙΟΥ
ΔΗΜΟΣ : ΝΟΤΙΟΥ ΠΗΛΙΟΥ
ΝΟΜΟΣ : ΜΑΓΝΗΣΙΑΣ
ΦΕΚ :

ΕΝΔΙΑΦΕΡΟΜΕΝΟΣ : ΚΡΟΥΣΑΝΙΩΤΑΚΗΣ ΓΕΩΡΓΙΟΣ
ΚΟΤΣΙΡΗΣ ΛΑΜΠΡΟΣ-ΚΟΤΣΙΡΗ ΒΑΣΙΛΙΚΗ
ΞΑΝΘΑΚΗΣ ΔΗΜΗΤΡΙΟΣ

ΑΝΑΔΟΧΟΣ ΜΕΛΕΤΗΣ
ΧΑΤΖΗΕΥΦΡΑΙΜΙΔΗΣ ΚΥΡΙΑΚΟΣ
ΤΟΠΟΓΡΑΦΟΣ ΜΗΧΑΝΙΚΟΣ
ΣΦΡΑΓΙΔΑ-ΥΠΟΓΡΑΦΗ

Ο ΣΥΝΤΑΞΑΣ
ΧΑΤΖΗΕΥΦΡΑΙΜΙΔΗΣ ΚΥΡΙΑΚΟΣ
ΤΟΠΟΓΡΑΦΟΣ ΜΗΧΑΝΙΚΟΣ
ΣΦΡΑΓΙΔΑ-ΥΠΟΓΡΑΦΗ
ΧΑΤΖΗΕΥΦΡΑΙΜΙΔΗΣ ΚΥΡΙΑΚΟΣ
ΔΙΠΛ. ΑΓΡΟΝ.-ΤΟΠΟΓΡΑΦΟΣ ΜΗΧ/ΚΟΣ Ε.Μ.Π.
ΑΡ. ΜΗΤΡΩΟΥ Τ.Ε.Ε. 47555
ΣΟΛΩΝΟΣ 2 - ΒΟΛΟΣ
ΑΦΜ: 040394353 • ΔΟΥ: ΒΟΛΟΥ

ΥΠΟΜΝΗΜΑ ΕΠΙΤΡΟΠΗΣ
ΟΡΙΩΝ ΑΙΓΙΑΛΟΥ ΚΑΙ ΠΑΡΑΛΙΑΣ

Κόκκινη γραμμή - οριογραμμή Αιγιαλού
Κίτρινη γραμμή - οριογραμμή Παραλίας

Το παρόν τοπογραφικό διάγραμμα συνοδεύει την απο 08-12-2011 Εκθεση της Επιτροπής επανακαθορισμού ορίων Αιγιαλού και Παραλίας.
Οι κορυφογραμμές εξασφαλίζονται όπως σημειώνεται στο διάγραμμα απο συντ/νες του Κρατικού Δικτύου Ε.Γ.Σ.Α. '87.
Καθορίζεται Ζώνη Παραλίας πλάτους

ΘΕΩΡΗΘΗΚΕ
ΓΙΑ ΤΗΝ ΑΚΡΙΒΕΙΑ ΤΗΣ ΑΠΟΤΥΠΩΣΗΣ
Βόλος 08-12-2011

Η ΕΠΙΤΡΟΠΗ

Ο ΠΡΟΕΔΡΟΣ
ΠΡΟΪΣΤΑΜΕΝΟΣ ΤΗΣ
ΚΤΗΜΑΤΙΚΗΣ ΥΠΗΡΕΣΙΑΣ
ΜΑΓΝΗΣΙΑΣ
ΤΡΑΧΑΝΑΤΖΗ ΕΜ. ΜΑΡΙΑ
ΕΦΟΡΙΑΚΟΣ ΠΕ/Α'

ΤΑ ΜΕΛΗ
1. ΛΙΜΕΝΑΡΧΗΣ ΒΟΛΟΥ
ΓΑΝΩΤΗΣ Κων/νος
ΑΝΤΙΠΛΟΙΑΡΧΟΣ Λ.Σ
2.0 ΜΗΧΑΝΙΚΟΣ ΤΗΣ Κ.Υ.
3.0 Δ/ΝΤΗΣ ΠΕΡΙΒΑΛΛΟΝΤΟΣ ΠΕΡΙΦΕΡΕΙΑΣ ΘΕΣΣΑΛΙΑΣ
4.0 Δ/ΝΤΗΣ ΠΕΡΙΒΑΛΛΟΝΤΟΣ ΧΩΡ. ΣΧΕΔ. ΑΠΟΚΕΝΤΡΩΜΕΝΗΣ ΔΙΟΙΚΗΣΗΣ ΘΕΣΣΑΛΙΑΣ - ΣΤΕΡΕΑΣ ΕΛΛΑΔΟΣ
5.

ΤΡΙΓΩΝΟΜΕΤΡΙΚΗ ΕΞΑΡΤΗΣΗ
ΚΡΑΤΙΚΟ ΔΙΚΤΥΟ

ΥΨΟΜΕΤΡΙΚΗ ΑΦΕΤΗΡΙΑ
ΜΕΣΗ ΣΤΑΘΜΗ ΘΑΛΑΣΣΑΣ

ΜΕΘΟΔΟΣ ΑΠΟΤΥΠΩΣΗΣ
ΤΑΧΥΜΕΤΡΙΚΗ - GPS

ΧΡΟΝΟΛΟΓΙΑ ΑΠΟΤΥΠΩΣΗΣ
ΝΟΕΜΒΡΙΟΣ 2011

ΚΛΙΜΑΚΑ
1:500
Ισοδιάσταση 1.00 m
Προβολικό σύστημα Ε.Γ.Σ.Α. '87
Αριθμός σχεδίου
Π2

ΔΙΑΝΟΜΗ ΠΙΝΑΚΙΔΩΝ
Π2
Π1

ΕΘΝΙΚΟ ΤΥΠΟΓΡΑΦΕΙΟ

ΕΦΗΜΕΡΙΣ ΤΗΣ ΚΥΒΕΡΝΗΣΕΩΣ

ΤΙΜΗ ΠΩΛΗΣΗΣ ΦΥΛΛΩΝ ΤΗΣ ΕΦΗΜΕΡΙΔΑΣ ΤΗΣ ΚΥΒΕΡΝΗΣΕΩΣ

Σε έντυπη μορφή:

- Για τα Φ.Ε.Κ. από 1 έως 16 σελίδες σε 1 € προσαυξανόμενη κατά 0,20 € για κάθε επιπλέον οκτασέλιδο ή μέρος αυτού.
- Για τα φωτοαντίγραφα Φ.Ε.Κ. σε 0,15 € ανά σελίδα.

Σε μορφή DVD/CD:

Τεύχος	Ετήσια έκδοση	Τριμηνιαία έκδοση	Μηνιαία έκδοση
Α΄	150 €	40 €	15 €
Β΄	300 €	80 €	30 €
Γ΄	50 €	-	-
Υ.Ο.Δ.Δ.	50 €	-	-
Δ΄	110 €	30 €	-

Τεύχος	Ετήσια έκδοση	Τριμηνιαία έκδοση	Μηνιαία έκδοση
Α.Α.Π.	110 €	30 €	-
Ε.Β.Ι.	100 €	-	-
Α.Ε.Δ.	5 €	-	-
Δ.Δ.Σ.	200 €	-	20 €
Α.Ε.-Ε.Π.Ε.	-	-	100 €

- Η τιμή πώλησης μεμονωμένων Φ.Ε.Κ. σε μορφή cd-rom από εκείνα που διατίθενται σε ψηφιακή μορφή και μέχρι 100 σελίδες, σε 5 € προσαυξανόμενη κατά 1 € ανά 50 σελίδες.

ΕΤΗΣΙΕΣ ΣΥΝΔΡΟΜΕΣ Φ.Ε.Κ.

Τεύχος	Έντυπη μορφή
Α΄	225 €
Β΄	320 €
Γ΄	65 €
Υ.Ο.Δ.Δ.	65 €

Τεύχος	Έντυπη μορφή
Δ΄	160 €
Α.Α.Π.	160 €
Ε.Β.Ι.	65 €
Α.Ε.Δ.	10 €

Τεύχος	Έντυπη μορφή
Α.Ε.-Ε.Π.Ε.	2.250 €
Δ.Δ.Σ.	225 €
Α.Σ.Ε.Π.	70 €
Ο.Π.Κ.	-

- Το τεύχος Α.Σ.Ε.Π. (έντυπη μορφή) θα αποστέλλεται σε συνδρομητές ταχυδρομικά, με την επιβάρυνση των 70 €, ποσό το οποίο αφορά τα ταχυδρομικά έξοδα.

- Η καταβολή γίνεται σε όλες τις Δημόσιες Οικονομικές Υπηρεσίες (Δ.Ο.Υ.). Το πρωτότυπο διπλότυπο (έγγραφο αριθμ. πρωτ. 9067/28.2.2005 2η Υπηρεσία Επιτρόπου Ελεγκτικού Συνεδρίου) με φροντίδα των ενδιαφερομένων, πρέπει να αποστέλλεται ή να κατατίθεται στο Εθνικό Τυπογραφείο (Καποδιστρίου 34, Τ.Κ. 104 32 Αθήνα).
- Σημειώνεται ότι φωτοαντίγραφα διπλοτύπων, ταχυδρομικές Επιταγές για την εξόφληση της συνδρομής, δεν γίνονται δεκτά και θα επιστρέφονται.
- Οι οργανισμοί τοπικής αυτοδιοίκησης, τα νομικά πρόσωπα δημοσίου δικαίου, τα μέλη της Ένωσης Ιδιοκτητών Ημερησίου Τύπου Αθηνών και Επαρχίας, οι τηλεοπτικοί και ραδιοφωνικοί σταθμοί, η Ε.Σ.Η.Ε.Α, τα τριτοβάθμια συνδικαλιστικά όργανα και οι τριτοβάθμιες επαγγελματικές ενώσεις δικαιούνται έκπτωσης πενήντα τοις εκατό (50%) επί της ετήσιας συνδρομής.
- Το ποσό υπέρ ΤΑ.Π.Ε.Τ. (5% επί του ποσού συνδρομής), καταβάλλεται ολόκληρο (Κ.Α.Ε. 3512) και υπολογίζεται πριν την έκπτωση.
- Στην Ταχυδρομική συνδρομή του τεύχους Α.Σ.Ε.Π. δεν γίνεται έκπτωση.

Πληροφορίες για δημοσιεύματα που καταχωρίζονται στα Φ.Ε.Κ. στο τηλ.: 210 5279000.
Φωτοαντίγραφα παλαιών Φ.Ε.Κ.: τηλ.: 210 8220885.

Τα φύλλα όλων των τευχών της Εφημερίδας της Κυβερνήσεως διατίθενται δωρεάν σε ηλεκτρονική μορφή από την ιστοσελίδα του Εθνικού Τυπογραφείου (www.et.gr)

Ηλεκτρονική Διεύθυνση: http://www.et.gr - e-mail: webmaster.et@et.gr

ΟΙ ΥΠΗΡΕΣΙΕΣ ΕΞΥΠΗΡΕΤΗΣΗΣ ΠΟΛΙΤΩΝ ΛΕΙΤΟΥΡΓΟΥΝ ΚΑΘΗΜΕΡΙΝΑ ΑΠΟ 08:00 ΜΕΧΡΙ 13:30



ΑΠΟ ΤΟ ΕΘΝΙΚΟ ΤΥΠΟΓΡΑΦΕΙΟ
ΚΑΠΟΔΙΣΤΡΙΟΥ 34 * ΑΘΗΝΑ 104 32 * ΤΗΛ. 210 52 79 000 * FAX 210 52 21 004